
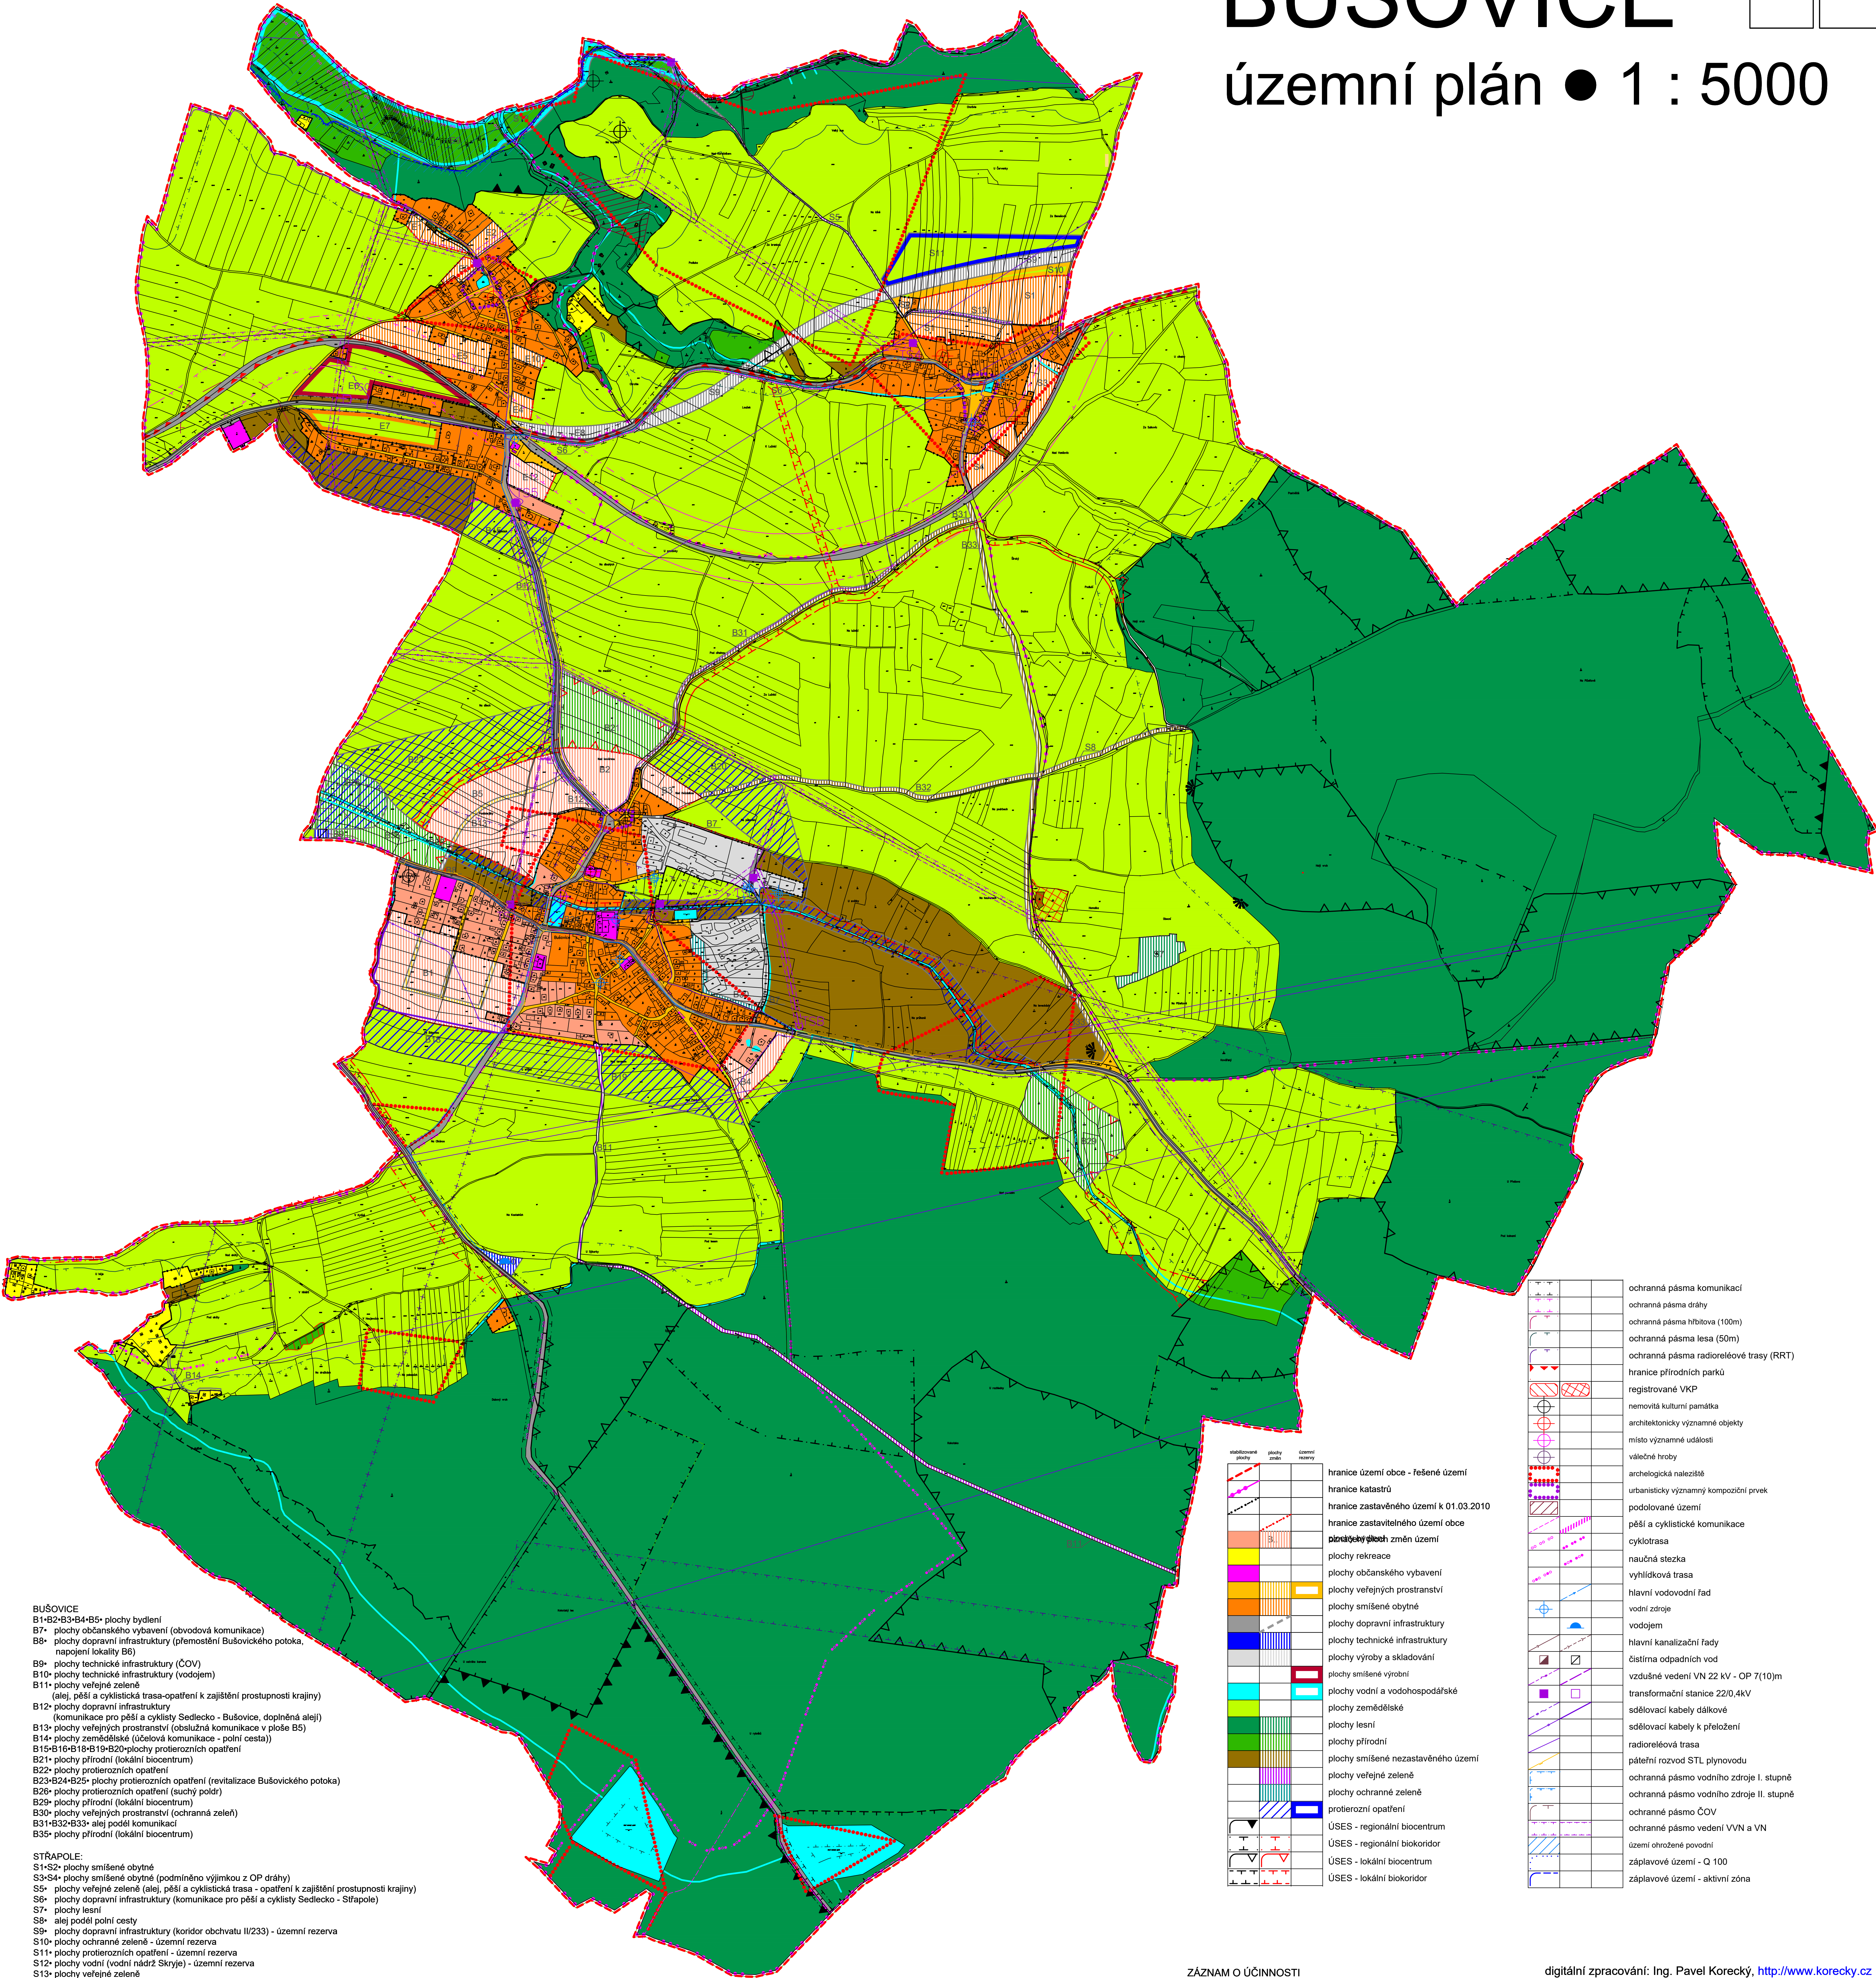


BUŠOVICE

územní plán ● 1 : 5000

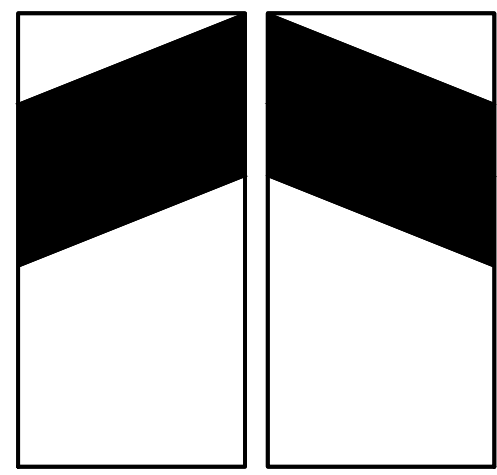

- BUŠOVICE
- B1-B2-B3-B4-B5- plochy bydlení
- B7- plochy občanského vybavení (obvodová komunikace)
- B8- plochy dopravní infrastruktury (přemostění Bušovického potoka, napojení lokality B6)
- B9- plochy technické infrastruktury (ČOV)
- B10- plochy technické infrastruktury (vodojem)
- B11- plochy veřejné zeleně (aleje, pěší a cyklistická trasa-opaření k zajištění propustnosti krajiny)
- B12- plochy dopravní infrastruktury (komunikace pro pěší a cyklisty Sedlecko - Bušovice, doplněná alejí)
- B13- plochy veřejných prostranství (obslužná komunikace v ploše B5)
- B14- plochy zemědělské (účelová komunikace - polní cesta))
- B15-B16-B18-B19-B20-plochy protierozních opatření
- B21- plochy přírodní (lokální biocentrum)
- B22- plochy protierozních opatření
- B23-B24-B25- plochy protierozních opatření (revitalizace Bušovického potoka)
- B26- plochy protierozních opatření (suchý poldr)
- B29- plochy přírodní (lokální biocentrum)
- B30- plochy veřejných prostranství (ochranná zeď)
- B31-B32-B33- alej podél komunikací
- B35- plochy přírodní (lokální biocentrum)
- STŘAPOLE:
- S1-S2- plochy smíšené obytné
- S3-S4- plochy smíšené obytné (podmíněno výjimkou z OP dráhy)
- S5- plochy veřejné zeleně (aleje, pěší a cyklistická trasa - opaření k zajištění propustnosti krajiny)
- S6- plochy dopravní infrastruktury (komunikace pro pěší a cyklisty Sedlecko - Strápole)
- S7- plochy lesní
- S8- alej podél polní cesty
- S9- plochy dopravní infrastruktury (koridor obchvatu II/233) - územní rezerva
- S10- plochy ochranné zeleně - územní rezerva
- S11- plochy protierozních opatření - územní rezerva
- S12- plochy vodní (vodní nádrž Skryje) - územní rezerva
- S13- plochy veřejné zeleně
- SEDELECKO:
- E1- plochy smíšené obytné
- E2- plochy smíšené obytné
- E3- plochy smíšené obytné
- E4- plochy smíšené obytné
- E5- plochy smíšené obytné (podmíněno výjimkou z OP dráhy)
- E6- plochy smíšené výrobní (podmíněno výjimkou z OP dráhy) - územní rezerva
- E7- plochy smíšené obytné - územní rezerva
- E8- plochy dopravní infrastruktury (koridor obchvatu II/233) - územní rezerva
- E9- plochy vodní (vodní nádrž Skryje) - územní rezerva
- E10- plochy smíšené obytné
- E10- plochy smíšené obytné
- E11- plochy protierozních opatření
- E12- plochy bydlení

Poznámka: Hranice ploch a jeví jsou vedeny po pozemkových hranicích, v grafické příloze jsou pro zajištění čitelnosti vedeny v souběhu.

stabilizované plochy	plochy zruš.	územní rezervy	
			hranice území obce - řešené území
			hranice katastrů
			hranice zastavěného území k 01.03.2010
			hranice zastavěného území obce
			plánovaný ploch změn území
			plochy rekreace
			plochy občanského vybavení
			plochy veřejných prostranství
			plochy smíšené obytné
			plochy dopravní infrastruktury
			plochy technické infrastruktury
			plochy výroby a skladování
			plochy smíšené výrobní
			plochy vodní a vodohospodářské
			plochy zemědělské
			plochy lesní
			plochy přírodní
			plochy smíšené nezastavěného území
			plochy veřejné zeleně
			plochy ochranné zeleně
			protierozní opatření
			ÚSES - regionální biocentrum
			ÚSES - regionální biokoridor
			ÚSES - lokální biocentrum
			ÚSES - lokální biokoridor

	ochranná pásma komunikací
	ochranná pásma dráhy
	ochranná pásma hřbitova (100m)
	ochranná pásma lesa (50m)
	ochranná pásma radioreléové trasy (RRT)
	hranice přírodních parků
	registrované VKP
	nemovitá kulturní památka
	architektonicky významné objekty
	místo významné události
	válečné hroby
	archeologická naleziště
	urbanisticky významný kompoziční prvek
	podolované území
	pěší a cyklistické komunikace
	cyklotrasa
	naučná stezka
	vyhlídková trasa
	hlavní vodovodní řad
	vodní zdroje
	vodojem
	hlavní kanalizační řady
	čistírna odpadních vod
	vzdušné vedení VN 22 kV - OP 7(10)km
	transformační stanice 22/0,4kV
	sčítací kabely dálkové
	sčítací kabely k přeložení
	radioreléová trasa
	pátevní rozvod STL plynovodu
	ochranná pásma vodního zdroje I. stupně
	ochranná pásma vodního zdroje II. stupně
	ochranné pásmo ČOV
	ochranné pásmo vedení VVN a VN
	území ohrožené povodní
	záplavové území - Q 100
	záplavové území - aktivní zóna

ZÁZNAM O ÚČINNOSTI	
a) označení správního orgánu, který územní plán vydal:	Zastupitelstvo obce Bušovice
b) údaje o vydání: datum nabytí účinnosti	
c) údaje o oprávněné úřední osobě pořizovatele: jméno a příjmení	Městský úřad Rokycany, odbor stavební
funkce	Ing. Oldřich Dienstbier
podpis a otisk úředního razítka	vedoucí stavebního úřadu

digitální zpracování: Ing. Pavel Korecký, http://www.korecky.cz		
Ing. arch. Petr Tauš autorizovaný architekt ČKA 01041		
Zpracoval:	Ing. arch. Petr Tauš	formát 914/1080
Pořizovatel:	MÚ Rokycany, odbor stavební	datum 04/2017
		měřítko 1:5000
B. Odůvodnění územního plánu b. koordinační výkres		