
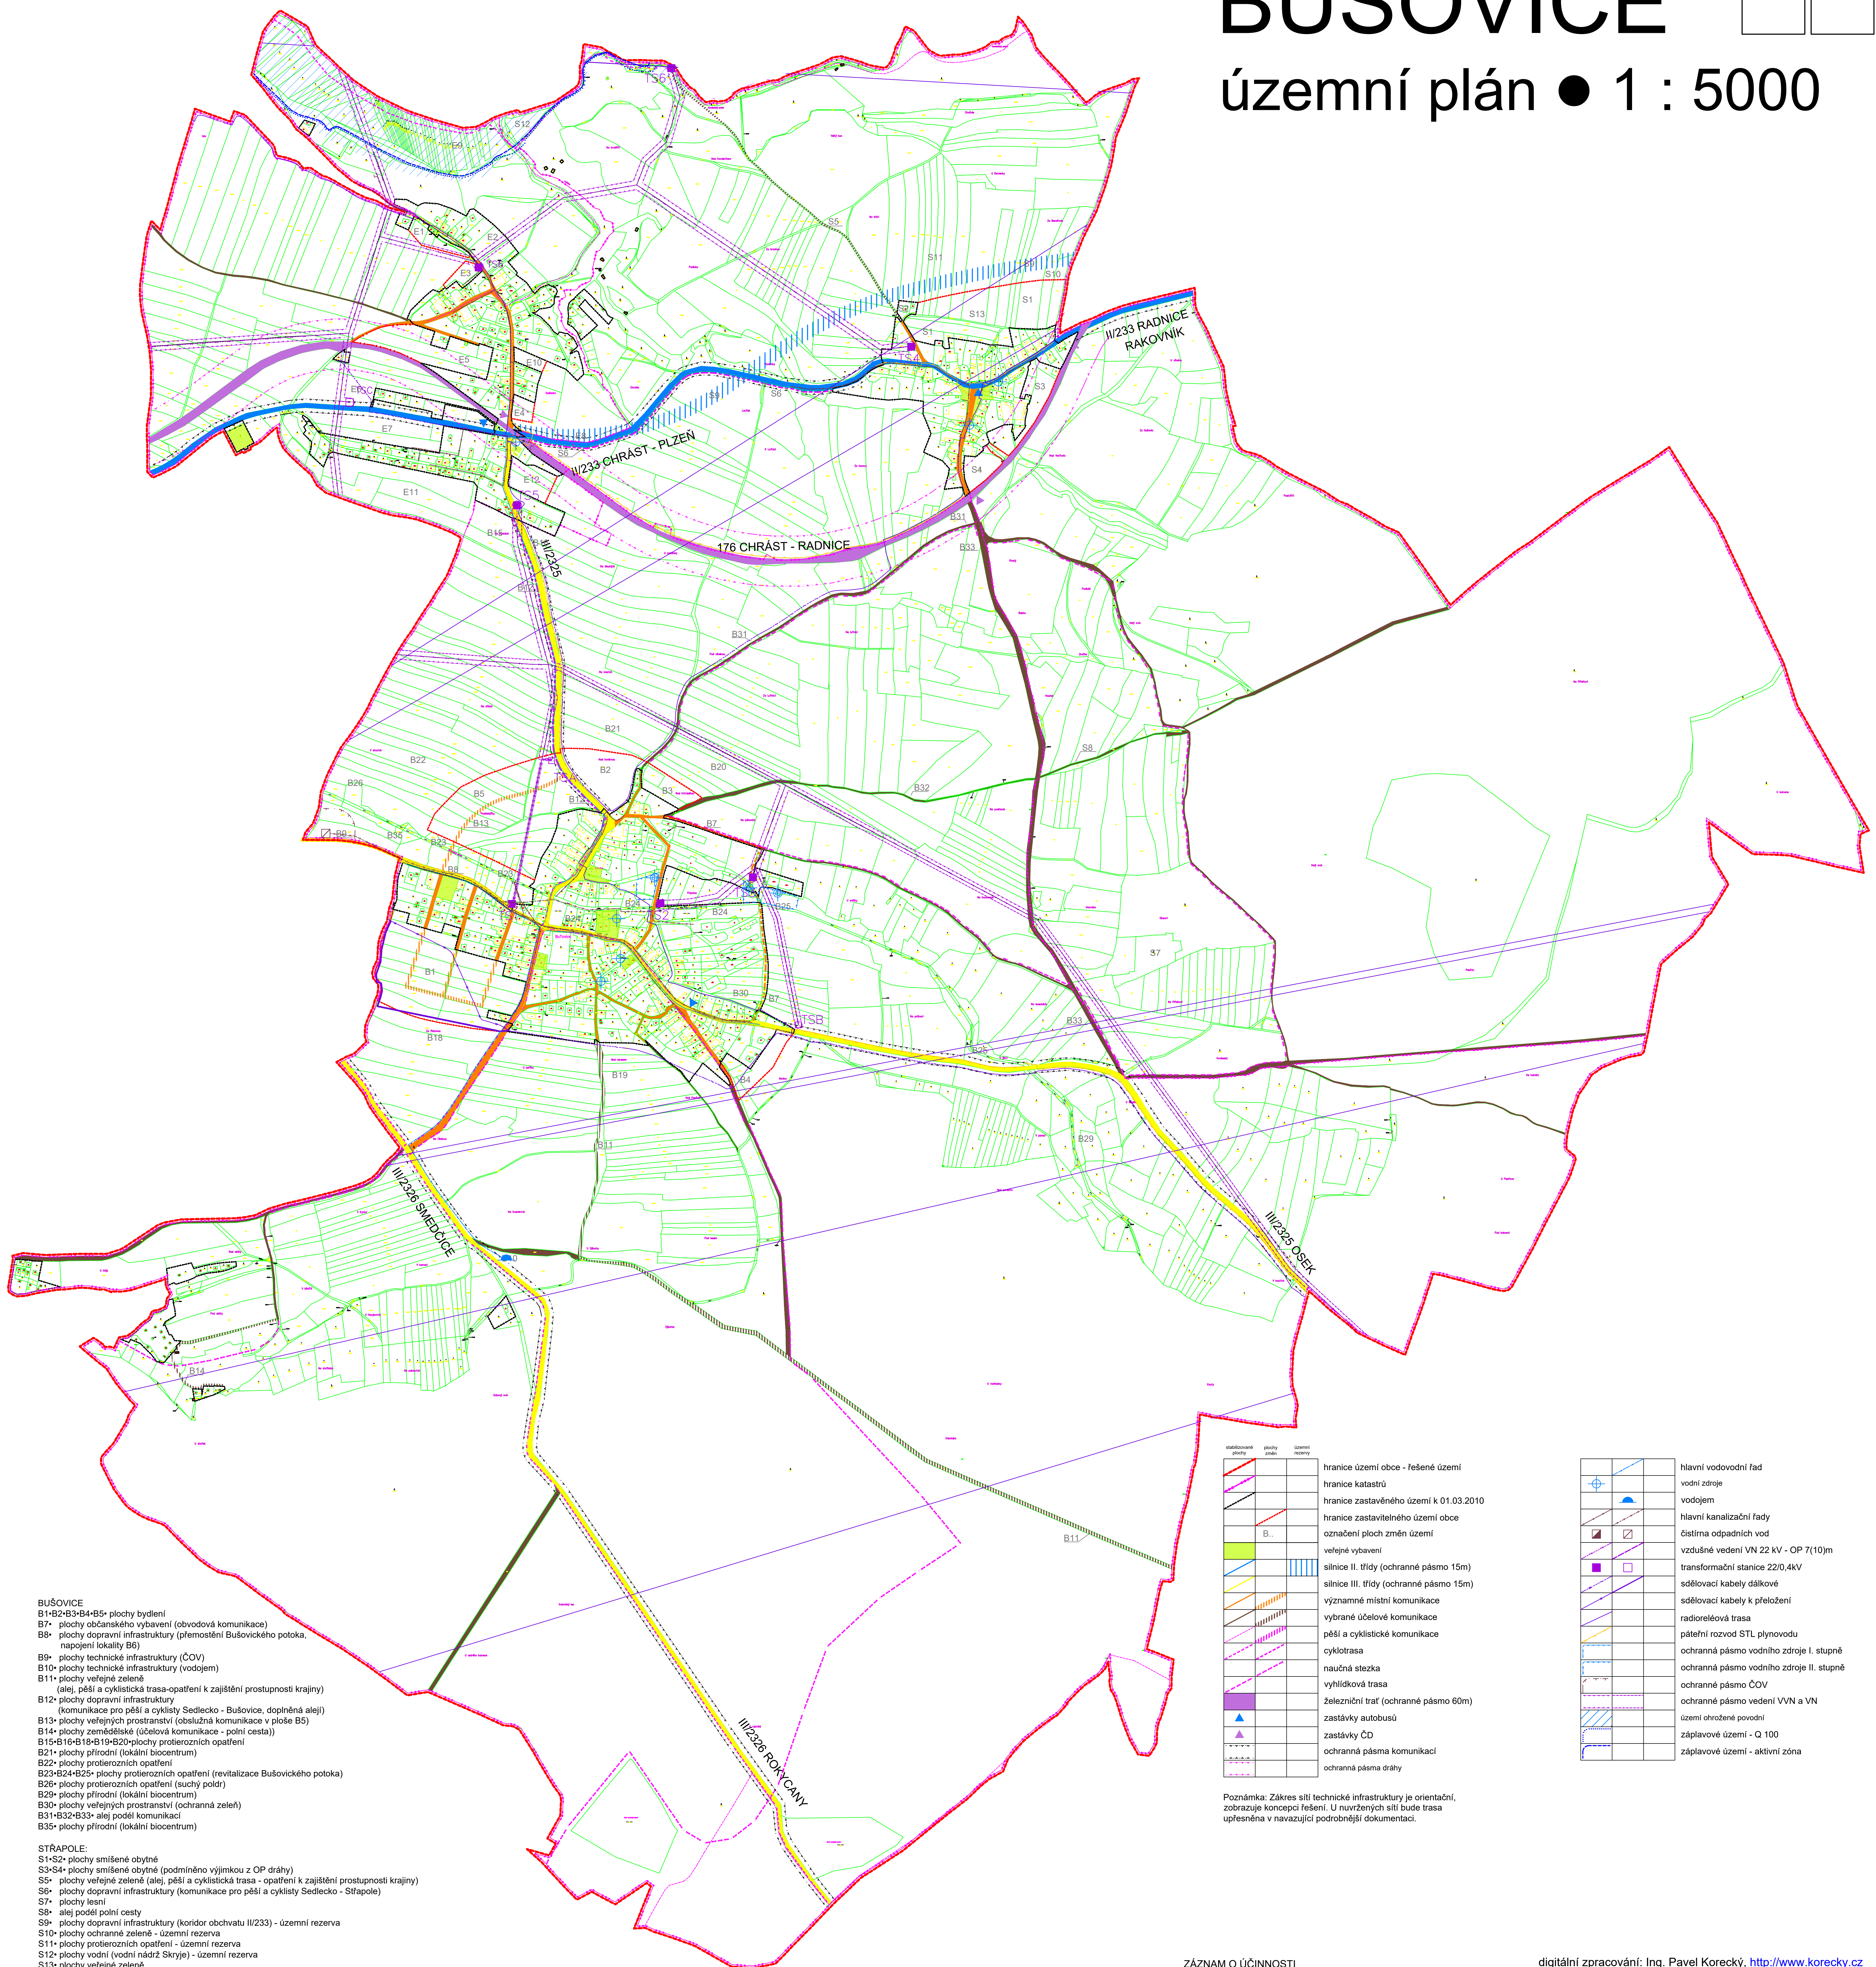


BUŠOVICE

územní plán ● 1 : 5000

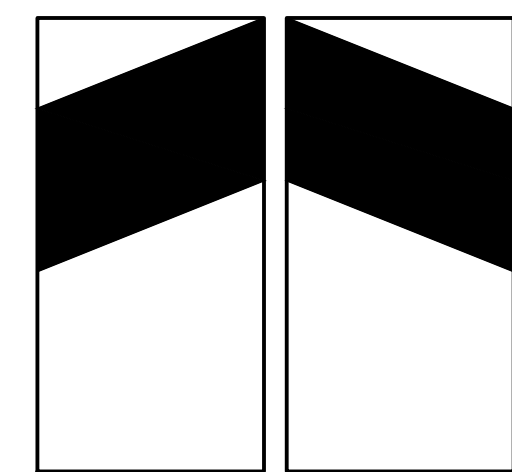

- BUŠOVICE
B1-B2-B3-B4-B5- plochy bydlení
B7- plochy občanského vybavení (obvodová komunikace)
B8- plochy dopravní infrastruktury (přemostění Bušovického potoka, napojení lokality B6)
B9- plochy technické infrastruktury (ČOV)
B10- plochy technické infrastruktury (vodojem)
B11- plochy veřejné zeleně (aleje, pěší a cyklistická trasa-opaření k zajištění propustnosti krajiny)
B12- plochy dopravní infrastruktury (komunikace pro pěší a cyklisty Sedlecko - Bušovice, doplněná alejí)
B13- plochy veřejných prostranství (obslužná komunikace v ploše B5)
B14- plochy zemědělské (účelová komunikace - polní cesta)
B15-B16-B18-B19-B20- plochy protierozních opatření
B21- plochy přírodní (lokální biocentrum)
B22- plochy protierozních opatření (revitalizace Bušovického potoka)
B23-B24-B25- plochy protierozních opatření (suchý poldr)
B26- plochy protierozních opatření (suchý poldr)
B29- plochy přírodní (lokální biocentrum)
B30- plochy veřejných prostranství (ochranná zeď)
B31-B32-B33- alej podél komunikací
B35- plochy přírodní (lokální biocentrum)
- STRÁPOLE:
S1-S2- plochy smíšené obytné
S3-S4- plochy smíšené obytné (podmíněno výjimkou z OP dráhy)
S5- plochy veřejné zeleně (alej, pěší a cyklistická trasa - opaření k zajištění propustnosti krajiny)
S6- plochy dopravní infrastruktury (komunikace pro pěší a cyklisty Sedlecko - Strápole)
S7- plochy lesní
S8- alej podél polní cesty
S9- plochy dopravní infrastruktury (koridor obchvatu II/233) - územní rezerva
S10- plochy ochranné zeleně - územní rezerva
S11- plochy protierozních opatření - územní rezerva
S12- plochy vodní (vodní nádrž Skryje) - územní rezerva
S13- plochy veřejné zeleně
- SEDLICKO:
E1- plochy smíšené obytné
E2- plochy smíšené obytné
E3- plochy smíšené obytné
E4- plochy smíšené obytné
E5- plochy smíšené obytné (podmíněno výjimkou z OP dráhy)
E6- plochy smíšené obytné (podmíněno výjimkou z OP dráhy) - územní rezerva
E7- plochy smíšené obytné - územní rezerva
E8- plochy dopravní infrastruktury (koridor obchvatu II/233) - územní rezerva
E9- plochy vodní (vodní nádrž Skryje) - územní rezerva
E10- plochy smíšené obytné
E11- plochy protierozních opatření
E12- plochy bydlení

	hranice území obce - řešené území
	hranice katastrů
	hranice zastavěného území k 01.03.2010
	hranice zastavěného území obce
	označení ploch změn území
	veřejné vybavení
	silnice II. třídy (ochranné pásmo 15m)
	silnice III. třídy (ochranné pásmo 15m)
	významné místní komunikace
	vybrané účelové komunikace
	pěší a cyklistické komunikace
	cyklotrasa
	naučná stezka
	vyhlídková trasa
	železniční trať (ochranné pásmo 60m)
	zastávky autobusů
	zastávky ČD
	ochranná pásma komunikací
	ochranná pásma dráhy

Poznámka: Základní síť technické infrastruktury je orientační, zobrazuje koncept řešení. U nůvřezných sítí bude trasa upřesněna v navazující podrobnější dokumentaci.

	hlavní vodovodní řad
	vodní zdroj
	vodojem
	hlavní kanalizační řad
	čistiřna odpadních vod
	vzdušné vedení VN 22 kV - OP 7(10)m
	transformační stanice 22/0,4kV
	sčítací kabely dálkové
	sčítací kabely k přeložení
	radioreléová trasa
	páteřní rozvod STL plynovodu
	ochranné pásmo vodního zdroje I. stupně
	ochranné pásmo vodního zdroje II. stupně
	ochranné pásmo ČOV
	ochranné pásmo vedení VVN a VN
	území ohrožené povodní
	záplavové území - Q 100
	záplavové území - aktivní zóna

ZÁZNAM O ÚČINNOSTI a) označení správního orgánu, který územní plán vydal: b) údaje o vydání: datum nabytí účinnosti o údaje o oprávněné úřední osobě pořízovatele: jméno a příjmení funkce podpis a otisk úředního razítka	Zastupitelstvo obce Bušovice Městský úřad Rokycany, odbor stavební Ing. Oldřich Dienstbier vedoucí stavebního úřadu
--	--

digitální zpracování: Ing. Pavel Korecký, http://www.korecky.cz		
Ing. arch. Petr Tauš autorizovaný architekt ČKA 01041		
Zpracoval:	Ing. arch. Petr Tauš	formát 914/1080
Pořizovatel:	MÚ Rokycany, odbor stavební	datum 04/2017
		měřítko 1:5000
A. Územní plán c. koncepce veřejné infrastruktury		